
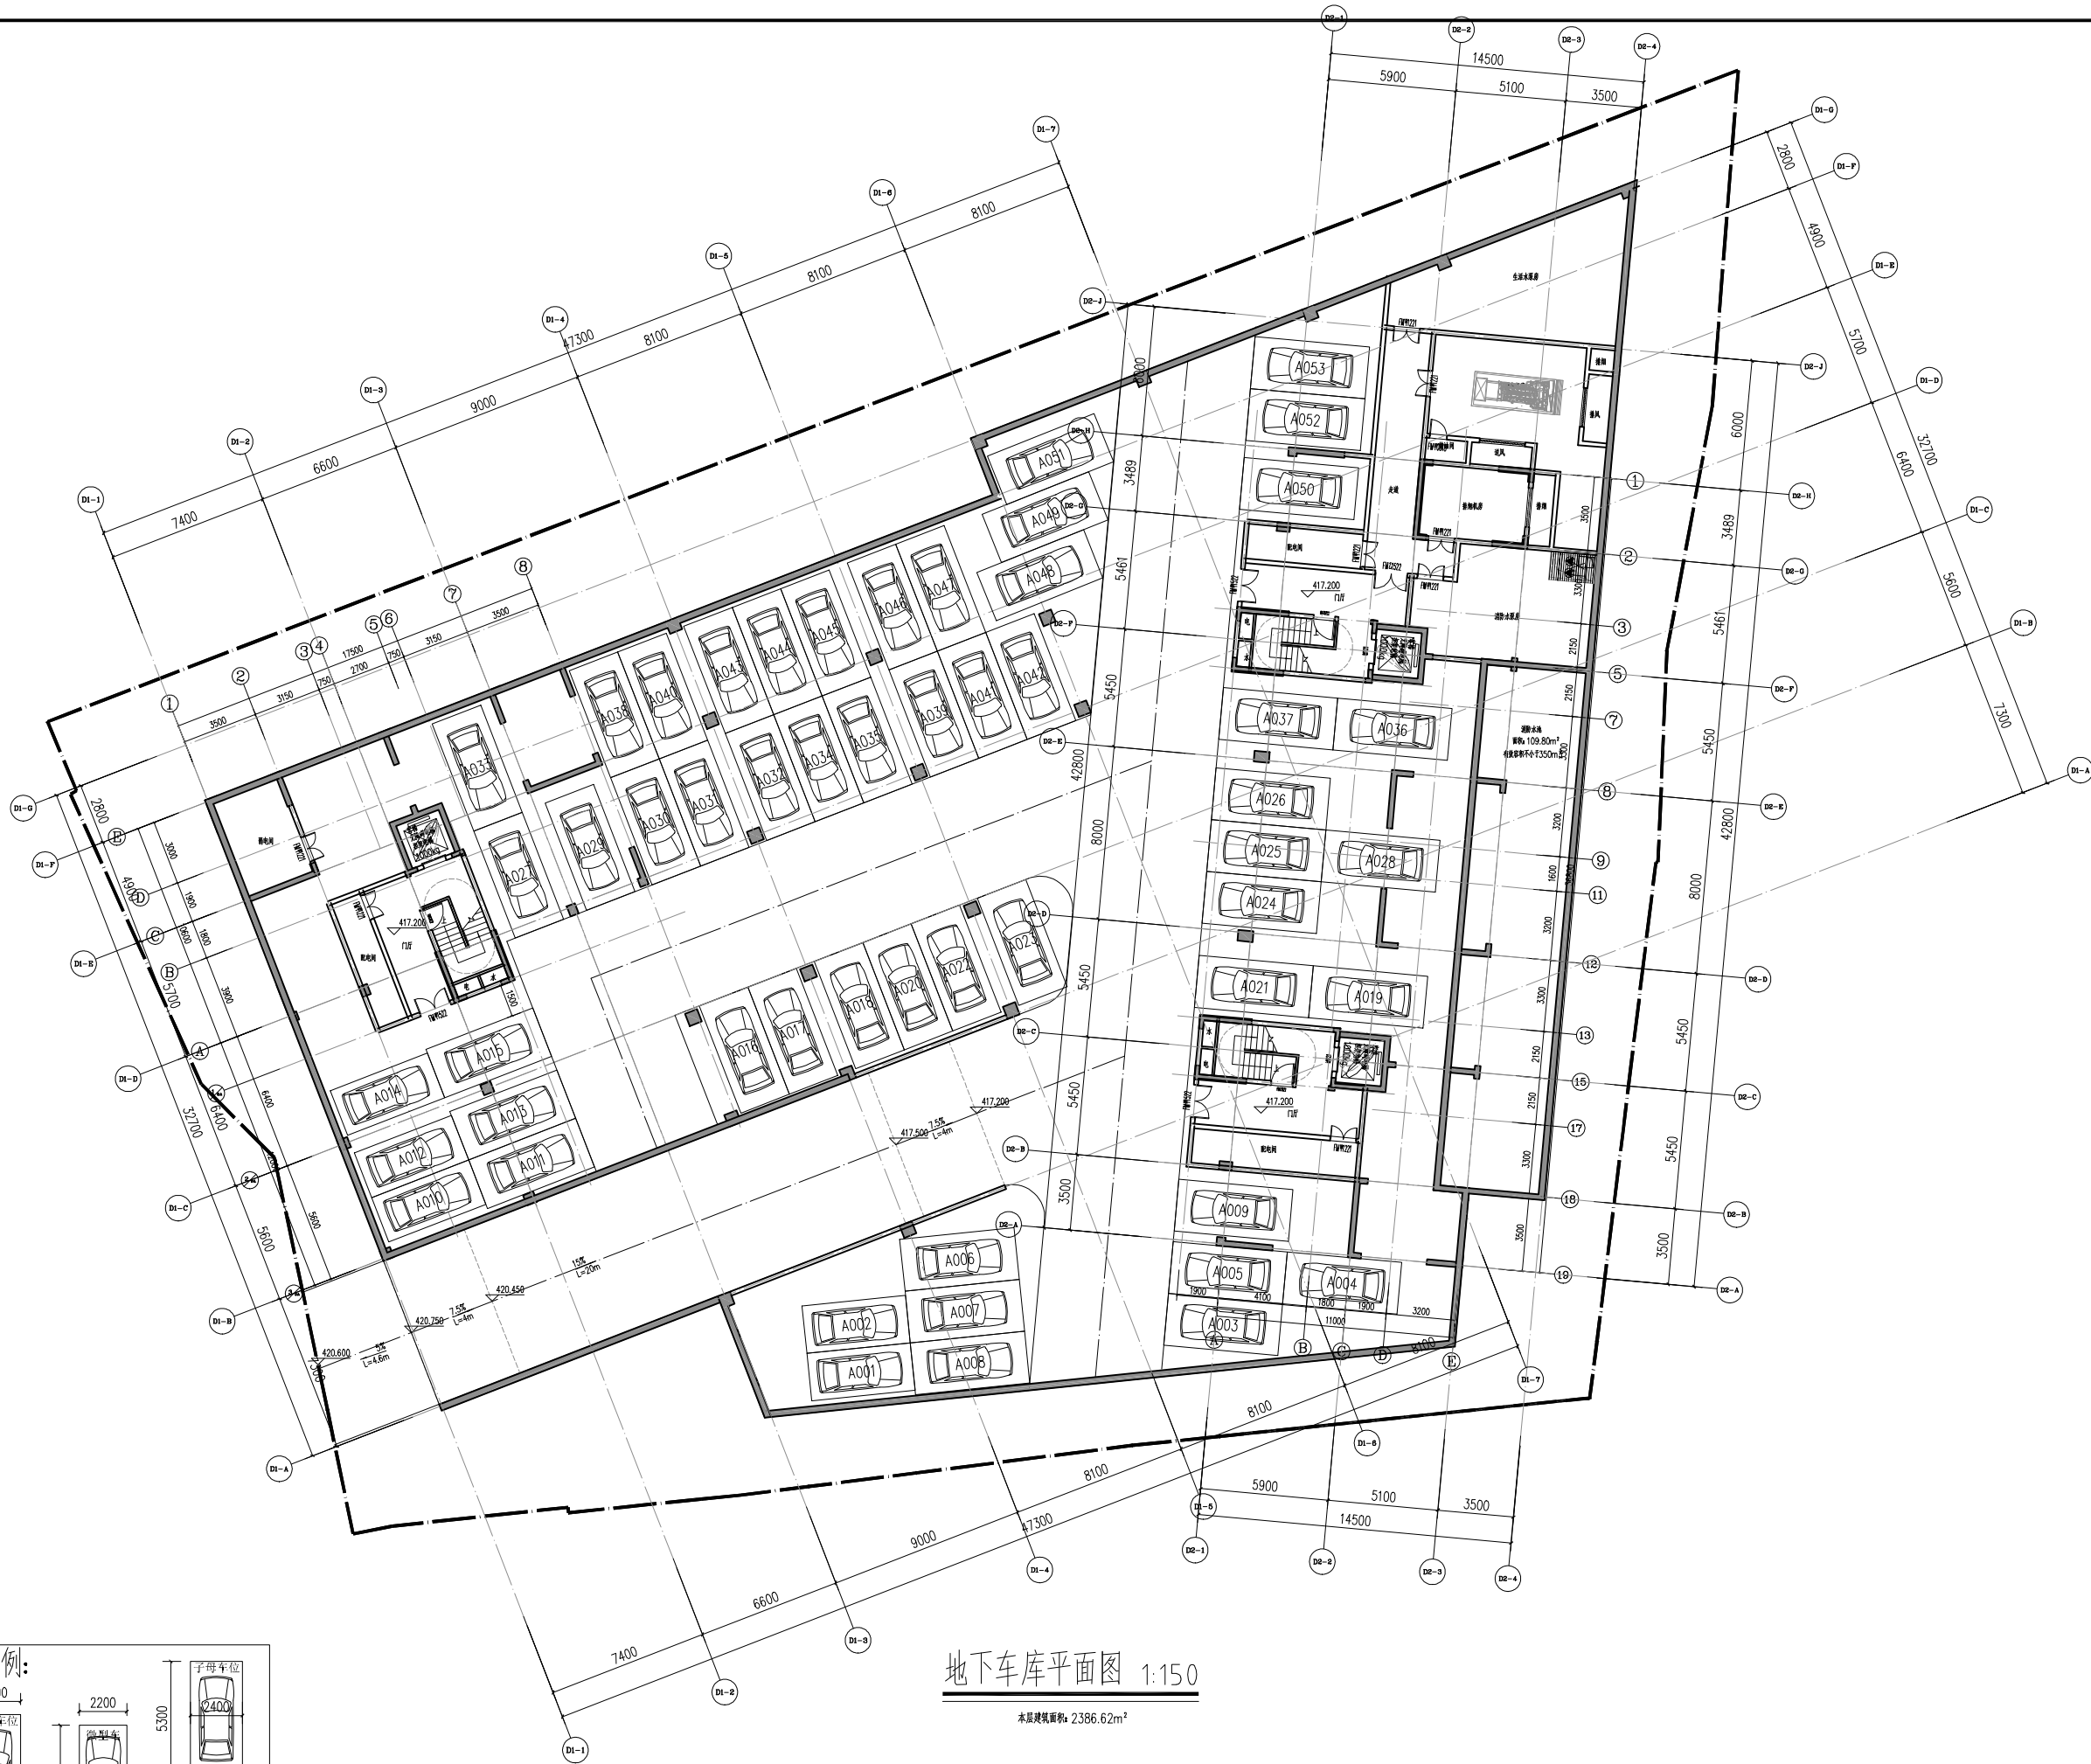


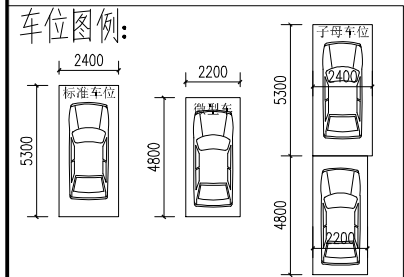

地下车库平面图 1:150

本层建筑面积: 2386.62m²

□ 会签 Joint Check up			
总图		给排水	
建筑		暖通	
结构		电气	

- 备注 Notes
- 本图纸的版权, 属中叙设计集团有限公司所有, 不得用于本工程以外范围。
 - 本图纸需手续齐全方可用于施工。

□ 平面示景 Plane Diagram

中叙设计集团
有限公司

Zhongxu Design Group Co., Ltd.

建筑工程专业 编号: A151031035

设计号: JSM-10

建设单位: CLIENT

四川久祥置业集团有限公司

工程名称: PROJECT TITLE

城市印象B区

子项名称: SUB ITEM

图名: DRAWING TITLE

注册执业栏 REGISTERED ARCHITECT

姓名: 刘凡

注册证书号码: 20224411993

注册印章号码: 5103103-001

审定: 杨波

审核: 刘凡

设计总负责人: 刘凡

专业负责人: 刘凡

校对: 吴敏

设计: 阮琦

出图签章: STAMP FOR DRAWING COMPLETED

版次: A

图别: 方案

比例: 1:300

日期: 2024-01

本图须加盖本公司出图签章, 否则一律无效