


规划总平面图（彩图）

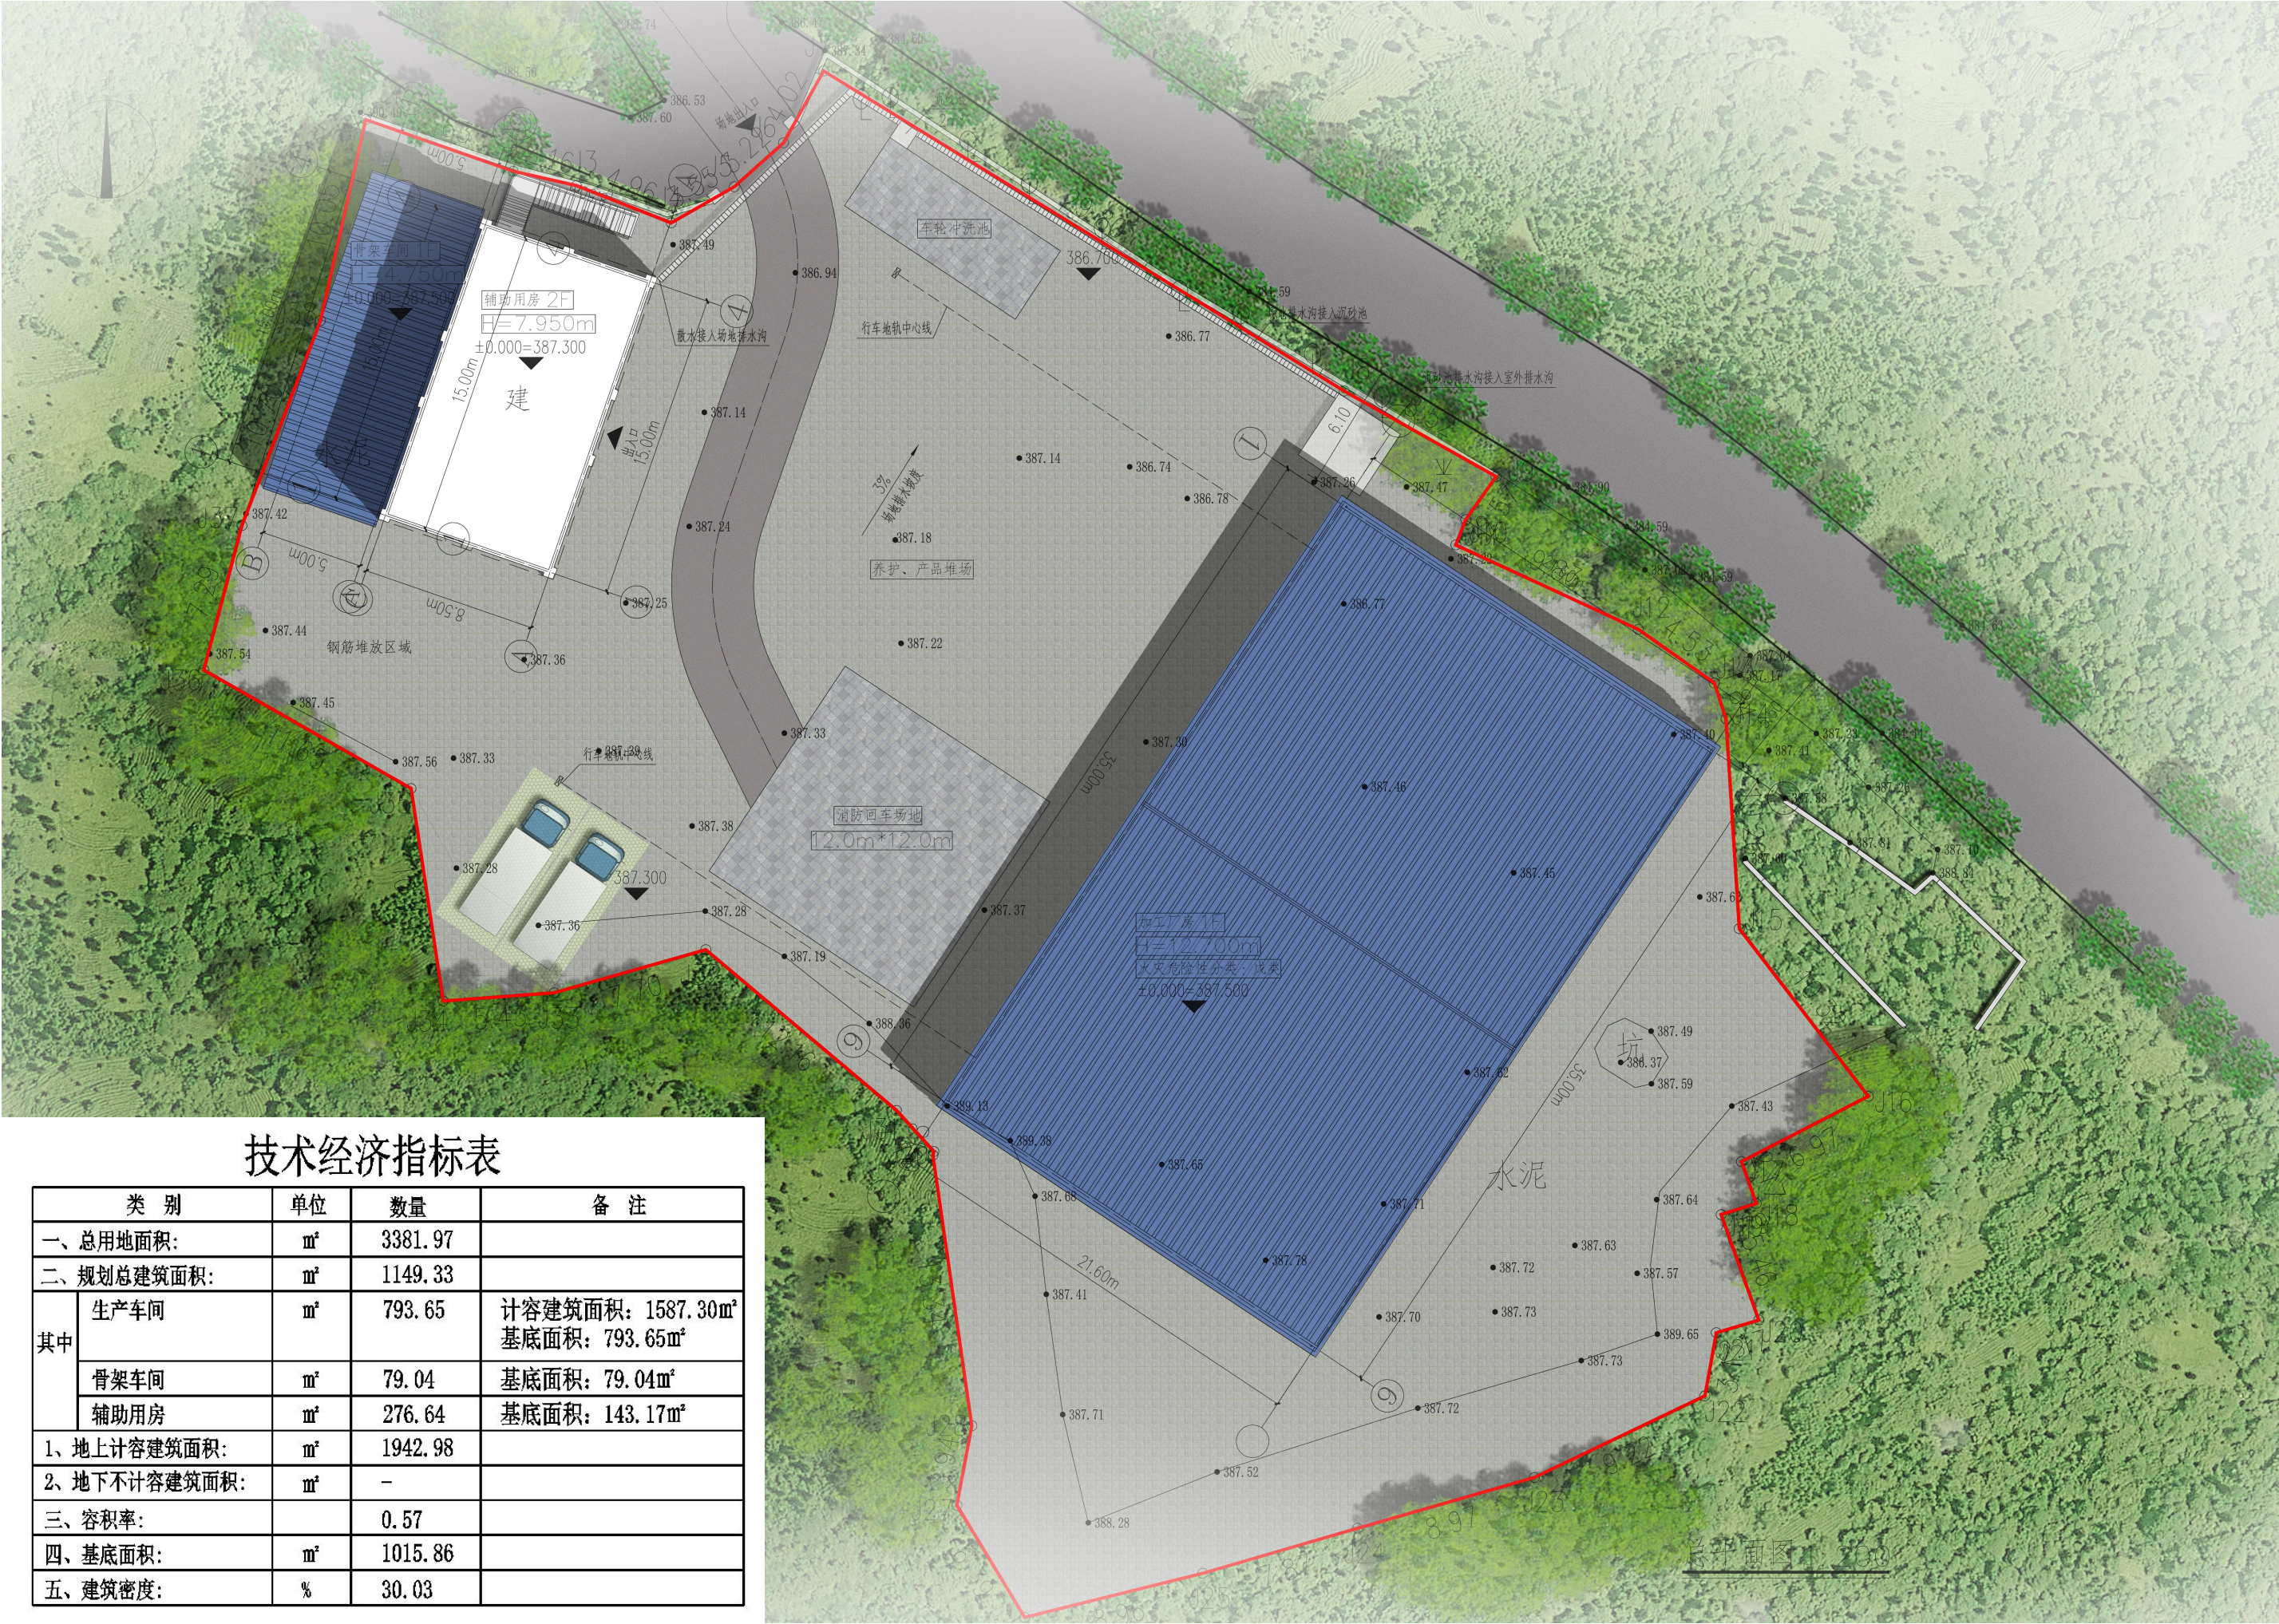

技术经济指标表

类 别		单位	数量	备 注
一、总用地面积:		㎡	3381.97	
二、规划总建筑面积:		㎡	1149.33	
其中	生产车间	㎡	793.65	计容建筑面积: 1587.30㎡ 基底面积: 793.65㎡
	骨架车间	㎡	79.04	基底面积: 79.04㎡
	辅助用房	㎡	276.64	基底面积: 143.17㎡
1、地上计容建筑面积:		㎡	1942.98	
2、地下不计容建筑面积:		㎡	-	
三、容积率:			0.57	
四、基底面积:		㎡	1015.86	
五、建筑密度:		%	30.03	